



## 愛媛県内位置図

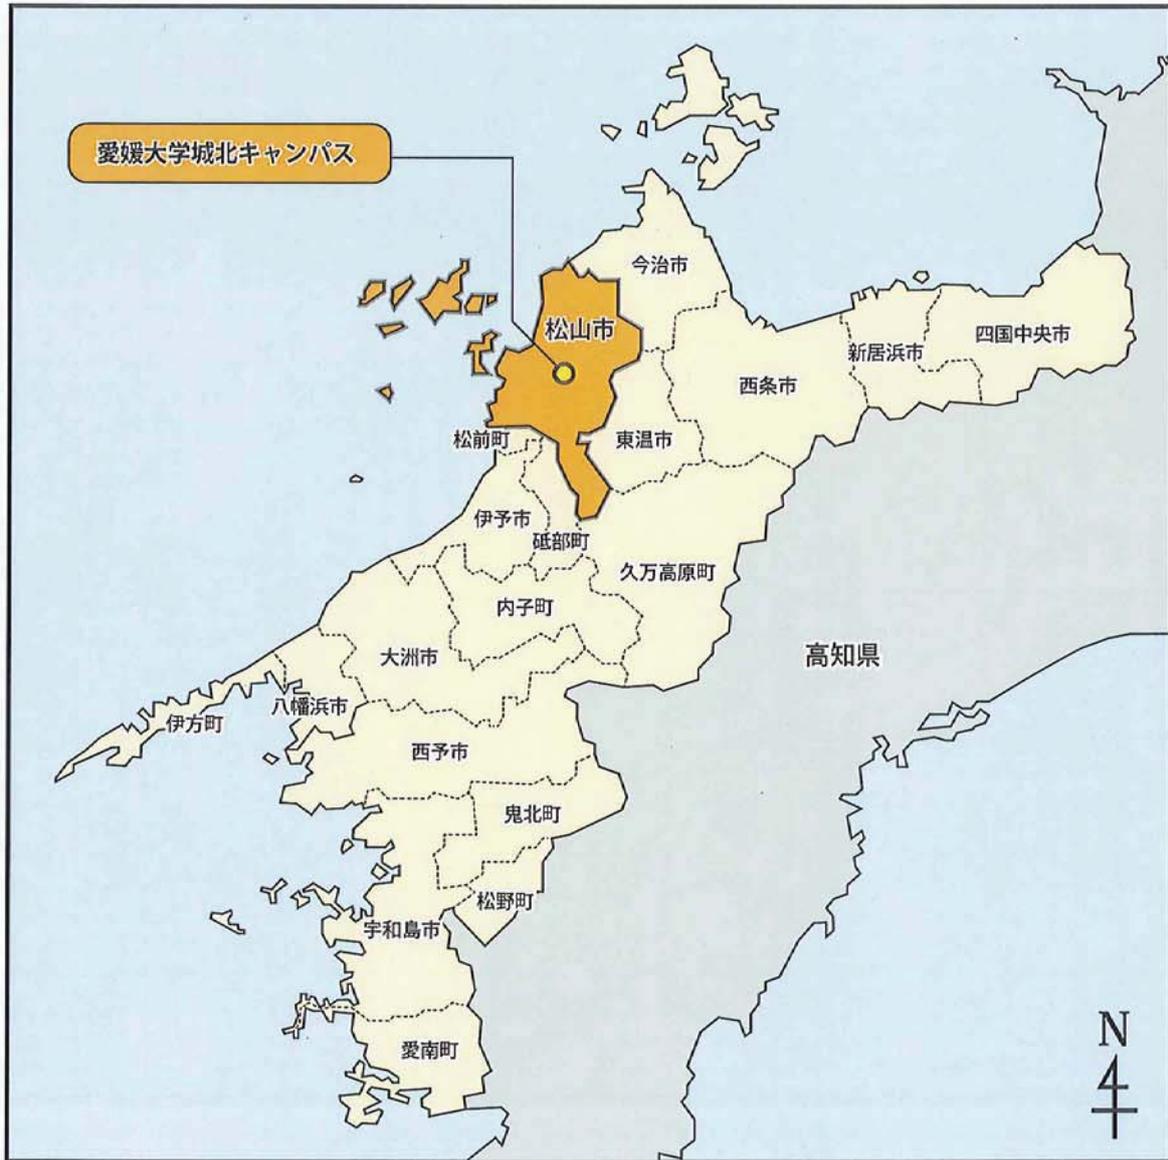



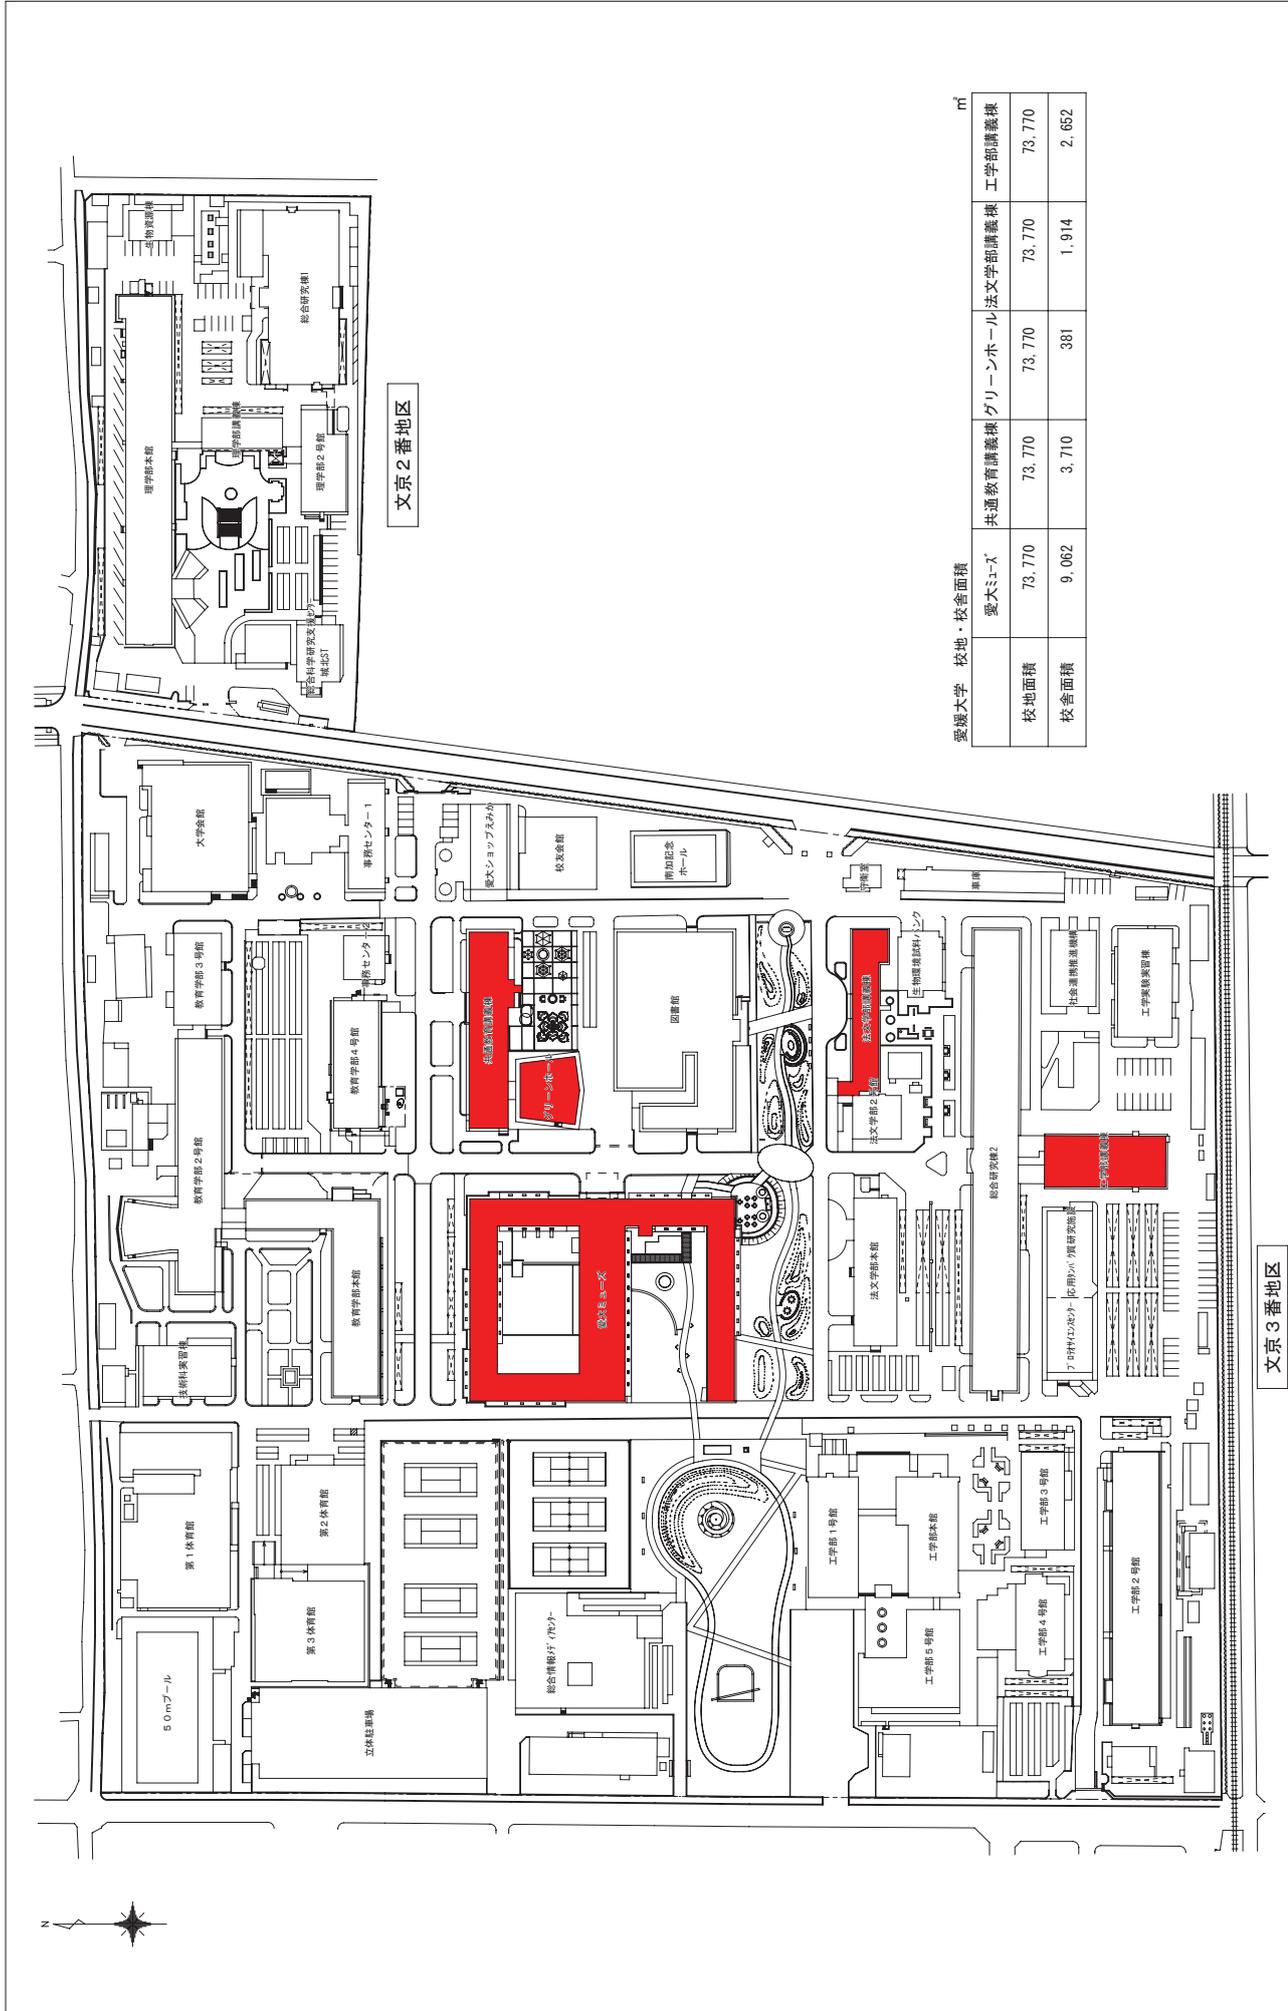

文京3番地区

国立大学法人愛媛大学 城北キャンパス（文京3番地区／文京2番地区）

配置図

1/2500

愛媛大学 校地・校舎面積

	愛大エクス	共通教育講義棟	グリーンホール	法学部講義棟	工学部講義棟	工学部講義棟
校地面積	73,770	73,770	73,770	73,770	73,770	73,770
校舎面積	9,062	3,710	381	1,914	2,652	2,652

m

# 山越運動場配置図

