

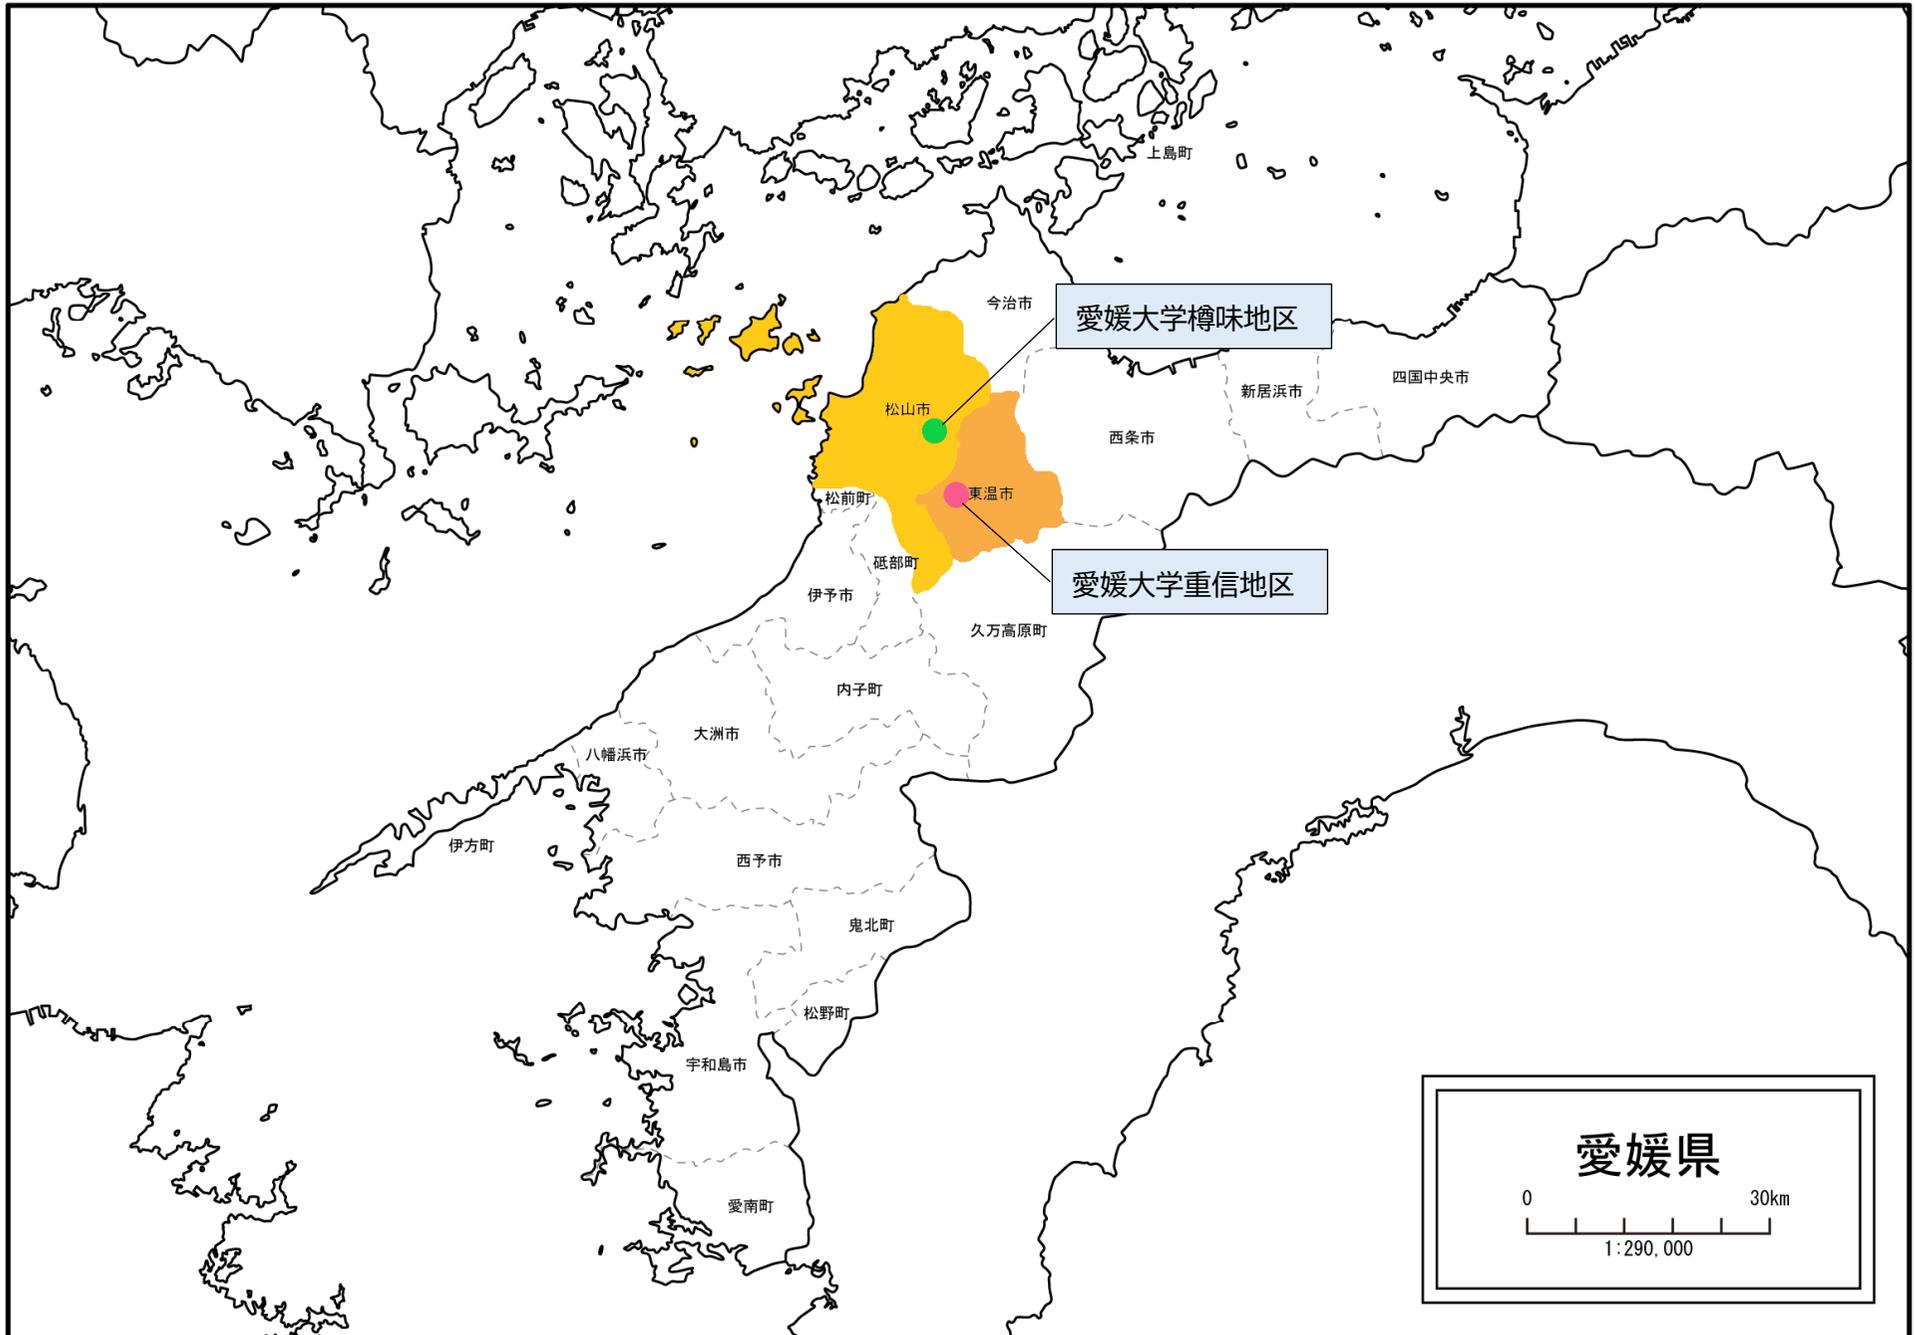
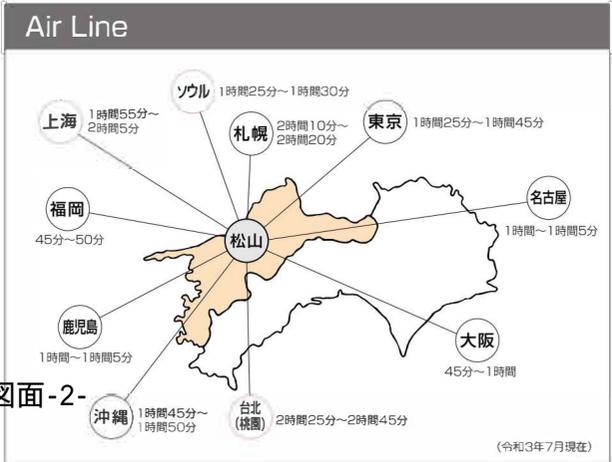


愛媛県内における愛媛大学樽味地区・重信地区の位置

校地校舎等の図面-1-

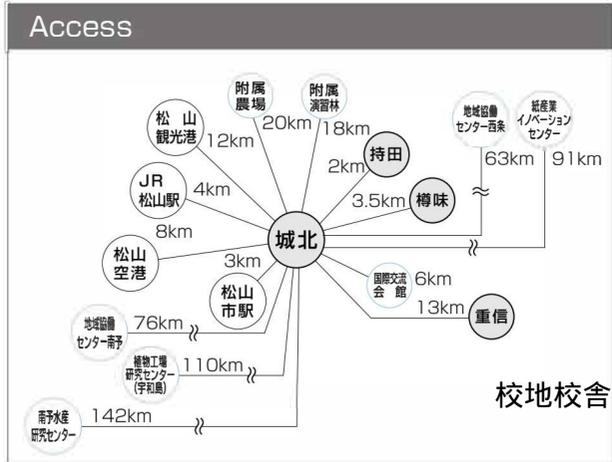

施設位置図

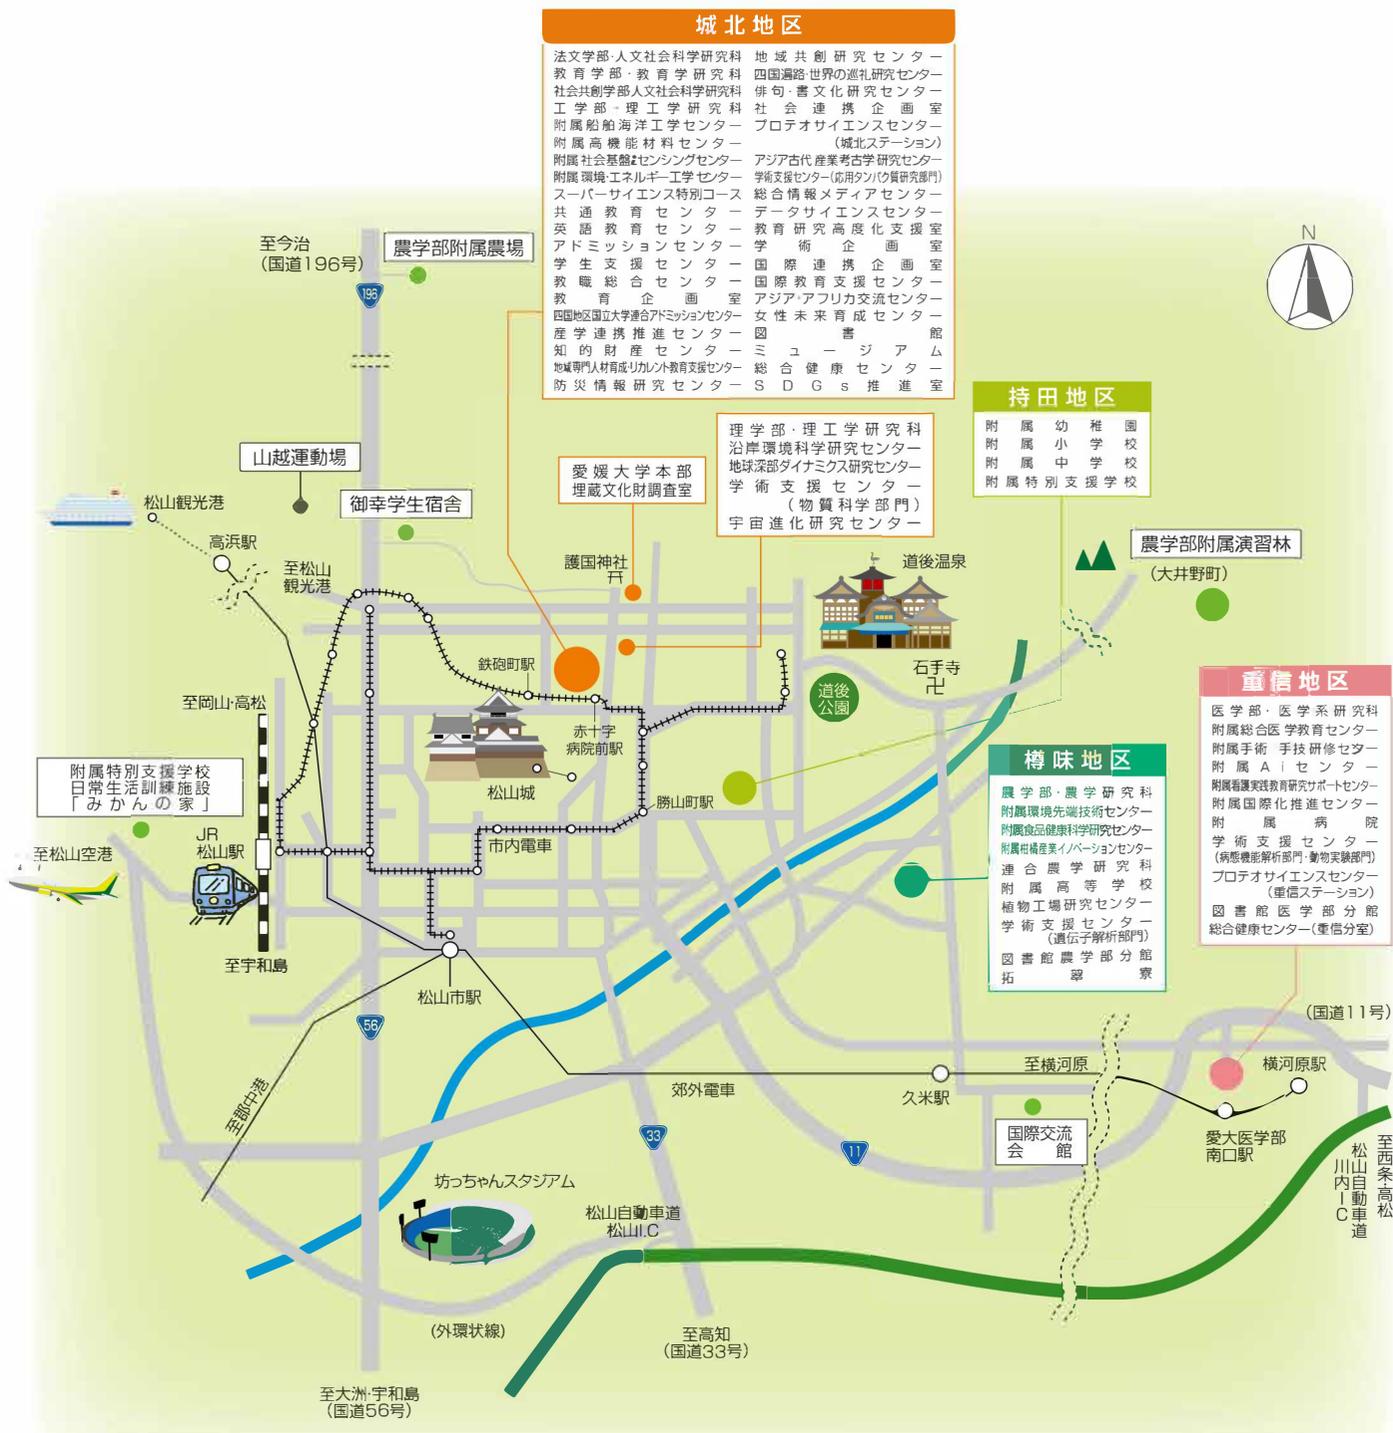

校地校舎等の図面-2-

重信地区へのアクセス

(重信地区から樽味地区へのアクセス)

●公共交通機関

愛媛大学医学部南口

↓伊予鉄道横河原線(高浜行)

松山市駅

↓伊予鉄バス8番線(道後温泉行)

愛大農学部前

●自動車の場合

距離約14km 所要時間約20分



愛媛大学医学部 附属病院
 Ehime University Hospital
 〒791-0295
 愛媛県東温市志津川
 TEL:089-964-5111(代)



交通アクセス

◆最寄の電車の駅

◎横河原線「愛大医学部南口」

◆最寄のバス停

- ◎川内線「愛大病院前」
(附属病院玄関前のバス停)
- ◎新居浜線「愛大医学部前」
- ◎高速バス「川内インター」
(おりにタクシー利用で8分)

◆タクシー利用の場合

- 松山市駅～(約30分)
- JR松山駅～(約30分)
- 松山空港～(約50分)

愛媛大学医学部 附属病院
 Ehime University School of Medicine
 University Hospital

愛大医学部南口駅から
 徒歩約7分(約600m)



アクセスマップ



- 公共交通機関
愛大農学部前
↓伊予鉄バス8番線 (JR松山駅行)
松山市駅
↓伊予鉄道横河原線 (横河原行)
愛大医学部南口

●自動車の場合
距離約14 km 所要時間約20分

交通アクセス

松山観光港、松山空港をご利用の方は、
JR松山駅または松山市駅で
乗り換えてください。



松山空港 から

伊予鉄バスをご利用の場合

- 1 JR松山駅まで… 空港リムジンバス「JR松山駅前」下車
- 2 松山市駅まで… 空港リムジンバス「松山市駅」下車

松山観光港 から

伊予鉄道郊外電車をご利用の場合

- 3 松山市駅まで… 松山観光港～高浜駅連絡バス「高浜駅前」下車、「高浜駅」から郊外電車(高浜・横河原線)横河原行き「松山市駅」下車

伊予鉄バスをご利用の場合

- 4 JR松山駅まで… 高浜線「JR松山駅前」下車
- 5 松山市駅まで… 高浜線「松山市駅」下車

JR松山駅 から **松山市駅 から**

伊予鉄バスをご利用の場合

- 6 8番線(東野経由)道後温泉駅前行き「愛大農学部 前」下車
50m 徒歩1分

配置図

	医学部本館	看護学科校舎	附属病院本館	病理解剖臨床講義棟	医学部臨床研究棟	地域医療支援センター	医学部図書館
校地面積	110,715						
校舎面積	19,612	5,192	45,824	1,900	1,606	2,528	1,851
(専用)	—	—	—	—	—	—	—
(共用)	920	457	20	16	60	21	1,023


事項	凡例
現有建物 (将来とも利用する建物)	
" (上記以外の建物)	
" (未とりこわし建物)	
道路	
囲障	
樹木	
芝生	
敷地境界	
敷地出入口 (主要な出入口)	
" (上記以外の出入口)	
建物出入口	

校地校舎等の図面-5-



0 10 20 30 40 50 100
 A4 : S=1/3000
 A3 : S=1/2000
 A1 : S=1/1000

敷地面積	建築面積	建物延面積	建ぺい率	容積率	全学生数	学 部 等 名	団地番号	団地名	所在地	学校番号	学校名	作成年度
191,168㎡	44,813㎡	139,118㎡	23%	73%	750人	医学部(医学科,看護学科),医学部附属病院本院,学術支援センター(動物実験部門,病態機能解析部門),プロテオサイエンスセンター,大学図書館,宿舎,保育所	022	重信	東温市志津川	0352	愛媛大学	R3年度

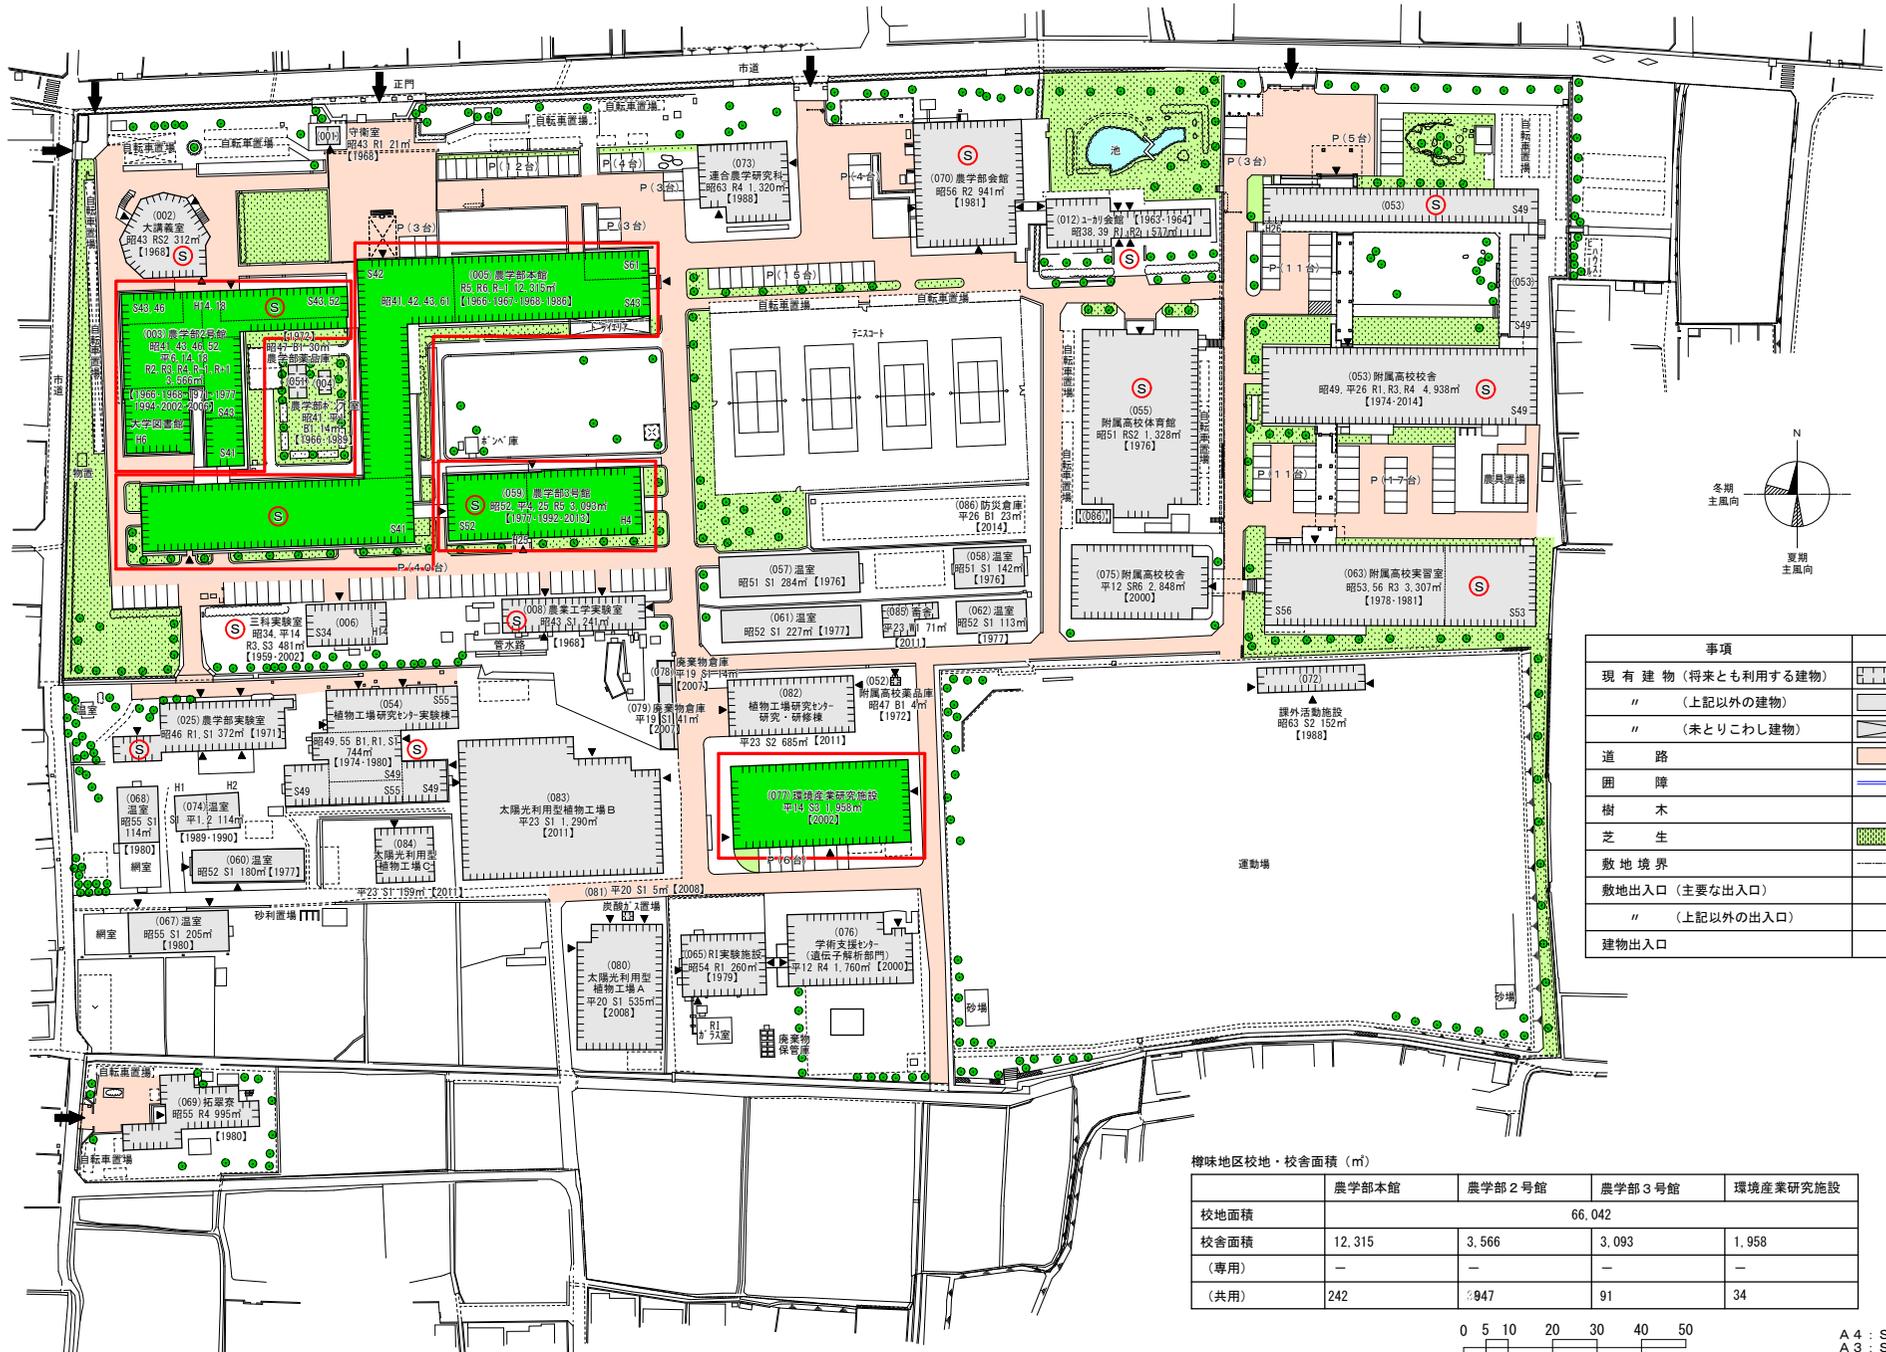

事項	凡例
現 有 建 物 (将来とも利用する建物)	[Symbol]
" (上記以外の建物)	[Symbol]
" (未とりこわし建物)	[Symbol]
道 路	[Symbol]
囲 障	[Symbol]
樹 木	[Symbol]
芝 生	[Symbol]
敷地境界	[Symbol]
敷地出入口 (主要な出入口)	[Symbol]
" (上記以外の出入口)	[Symbol]
建物出入口	[Symbol]


樟味地区校地・校舎面積 (㎡)

	農学部本館	農学部2号館	農学部3号館	環境産業研究施設
校地面積			66,042	
校舎面積	12,315	3,566	3,093	1,958
(専用)	-	-	-	-
(共用)	242	1,947	91	34

0 5 10 20 30 40 50
 A4 : S=1/1600
 A3 : S=1/1200
 A1 : S=1/600

敷地面積	建築面積	建物延面積	建ぺい率	容積率	全学生数	学 部 等 名	団地番号	団地名	所 在 地	学校番号	学校名	作成年度
82,090㎡	17,678㎡	45,779㎡	22%	56%	学部 522人 高校 360人	農学部, 附属高校, 学生寄宿舍, 大学図書館, 教育学生支援機構, 国際連携推進機構, 連合農学研究科, RI施設, 総合情報イノベーション, 学術支援センター, 植物工場研究センター, 南予水産研究センター, 紙産業イノベーションセンター, ミニージム	003	樟 味	松山市樟味3丁目5番7号	0352	愛媛大学	R3年度

配置図

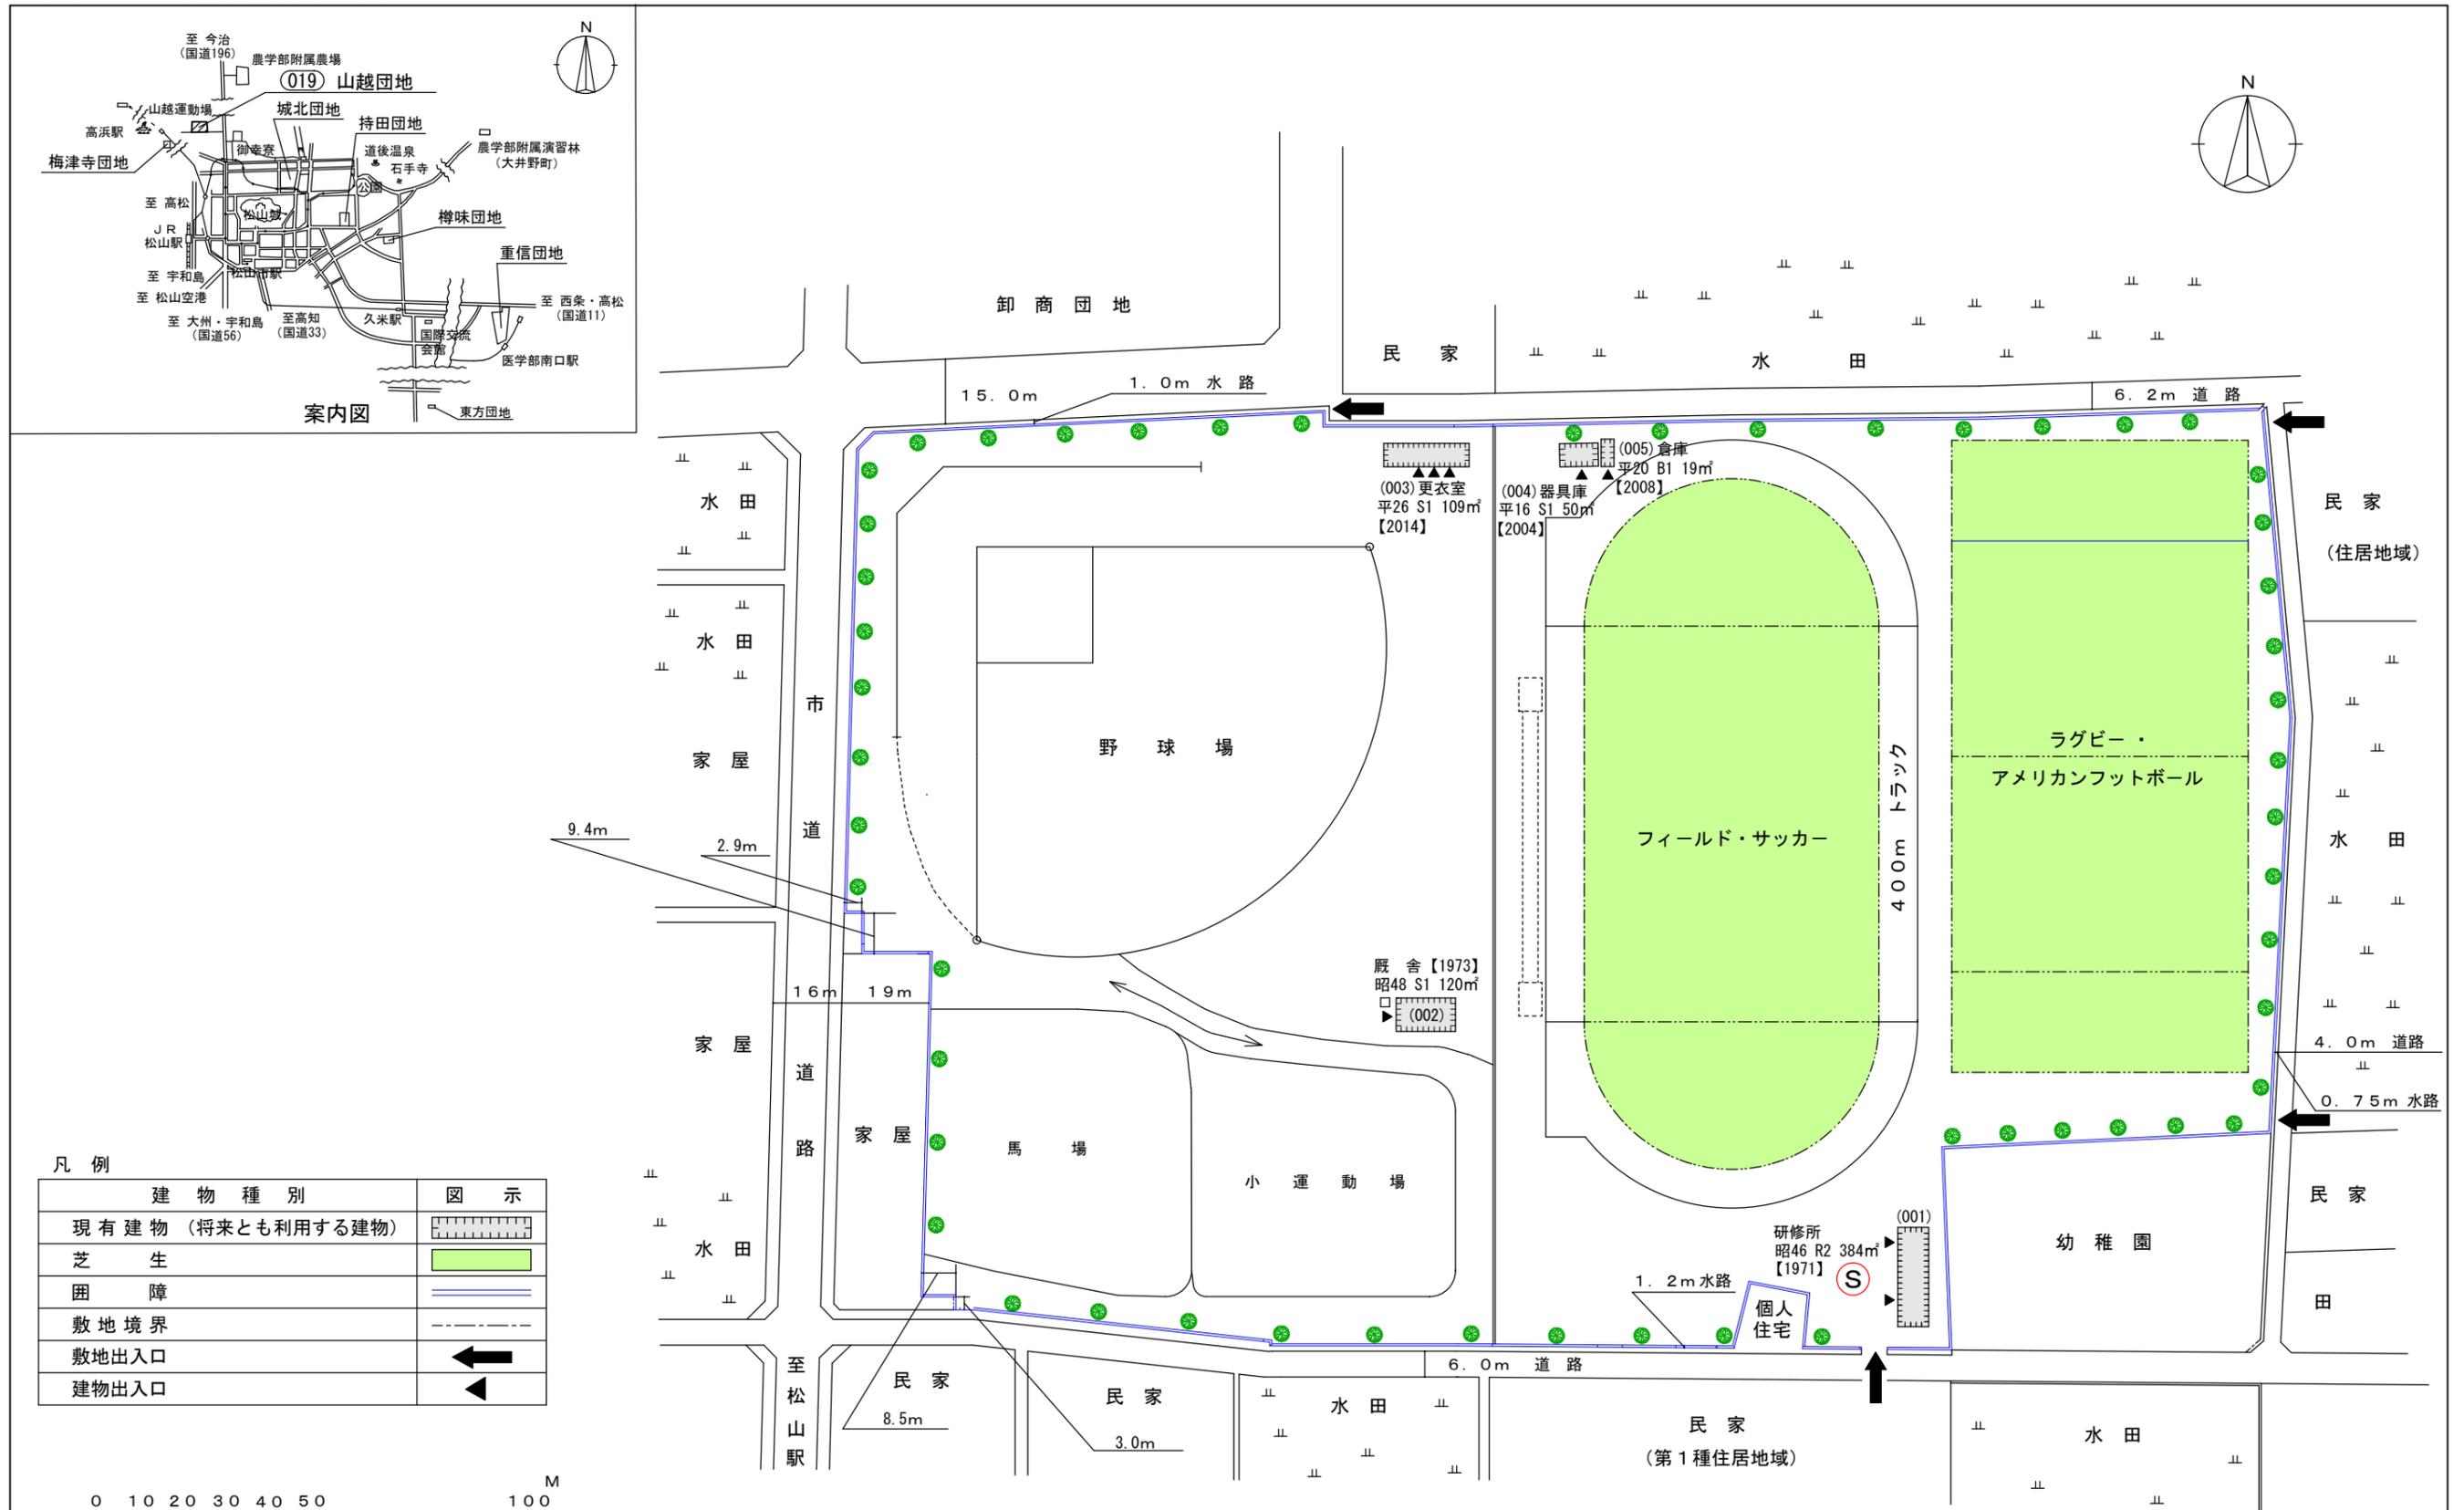

校舎等の図面-7-

敷地面積	建築面積	建物延面積	建ぺい率	容積率	全学生数	学部等名	団地番号	団地名	所在地	学校番号	学校名	作成年度
66,916㎡	522㎡	682㎡	1%	1%	人	大学課外活動施設 屋外運動場附属施設	019	山越	松山市山越4丁目11番10号	0352	愛媛大学	R3年度